

別冊 図面及び仕様書

1. 工事場所

福島県二本松市永田字長坂 4 - 2

独立行政法人国際協力機構 青年海外協力隊事務局

二本松青年海外協力隊訓練所

2. 工事概要

管理棟0Aルームに設置済みの分電盤一次側に電源ケーブル幹線を敷設・接続する。敷設元は厚生棟1階の電気室発電機系分電盤とする。敷設ルートは約320メートルである。

3. 工期

2021年4月1日から2021年4月23日まで

4. 工事内容

作業場所	作業内容
厚生棟 1 階	・ 電気室の発電機系統分電盤の空き分岐回路に電源ケーブル幹線を接続すること。 ・ 電気室での作業は電気室管理者とスケジュール調整を行って実施すること。 ・ 空きの分岐回路の接続端子の大きさを考慮して必要であれば接続できるように改修をすること。
管理棟 1 階	・ 新規で設置されている分電盤の一次側まで電源ケーブル幹線を敷設・接続すること。 (分電盤は単相三線 200V/100V、主幹ブレーカ 50A) ・ 電源ケーブルは環境を考慮したエコケーブルとすること ・ 電源ケーブルの太さは 60SQ 以上とすること。 ・ 分電盤に対して適切な場所からアース線を接続すること。
電源ケーブル幹線の敷設ルート	・ 敷設ルート図面を参考とし、必要に応じ受注者決定後に現地調査を行い決定すること。

5. その他


納品物として完成写真および配線図を提出すること。

以 上

別添：厚生棟、研修棟、管理棟平面図

厚生棟		
交流ロビー	A階段	
f1:レンガ質タイル	f1:長尺ビニルシート	
CH:勾配天井	CH:直天	-
倉庫1	C階段	
f1:長尺ビニルシート	f1:長尺ビニルシート	
CH:直天	CH:6,000	FL±0
男子便所	男子更衣室	
f1:モザイクタイル	f1:長尺ビニルシート	
CH:2,300	FL±0	FL+100
更衣室内便所(男)	男子浴室	
f1:長尺ビニルシート	f1:磁器タイル150角	
CH:2,400	FL±0	CH:勾配天井
D階段	女子便所	
f1:長尺ビニルシート	f1:モザイクタイル	
CH:6,000	FL±0	CH:2,300
女子更衣室	更衣室内便所(女)	
f1:長尺ビニルシート	f1:長尺ビニルシート	
CH:2,500	FL+100	FL±0
女子浴室	身障者トイレ	
f1:磁器タイル150角	f1:長尺ビニルシート	
CH:勾配天井	CH:2,200	FL±0
職員宿直室	B階段	
f1:ビニル床タイル	f1:長尺ビニルシート	
CH:2,400	FL±0	CH:直天
廊下	庁務員室	
f1:長尺ビニルシート	f1:ビニル床タイル	
CH:2,300	FL-1,600	CH:2,600
機械室	発電機室	
f1:塗り床	f1:塗り床	
CH:直天	FL-1,600	CH:直天
電気室	ボイラー室	
f1:塗り床	f1:塗り床	
CH:直天	FL-1,600	CH:直天
C02消火ポンプ室	消火ポンプ室	
f1:塗り床	f1:塗り床	
CH:直天	FL-1,600	CH:直天
渡り廊下3	渡り廊下5	
f1:長尺ビニルシート	f1:長尺ビニルシート	
CH:2,400	FL±0	CH:2,400

凡 例	
防	防火扉
防	防火・防煙シャッター
防火区画(兼防煙区画)	
防煙区画	
耐震壁	
部屋面積算定ライン	
f1	床仕上げ
CH	天井高
FL±0	床高(基準フロアレベルからの高さ)
FL±0	レベル差(基準レベルとの差)

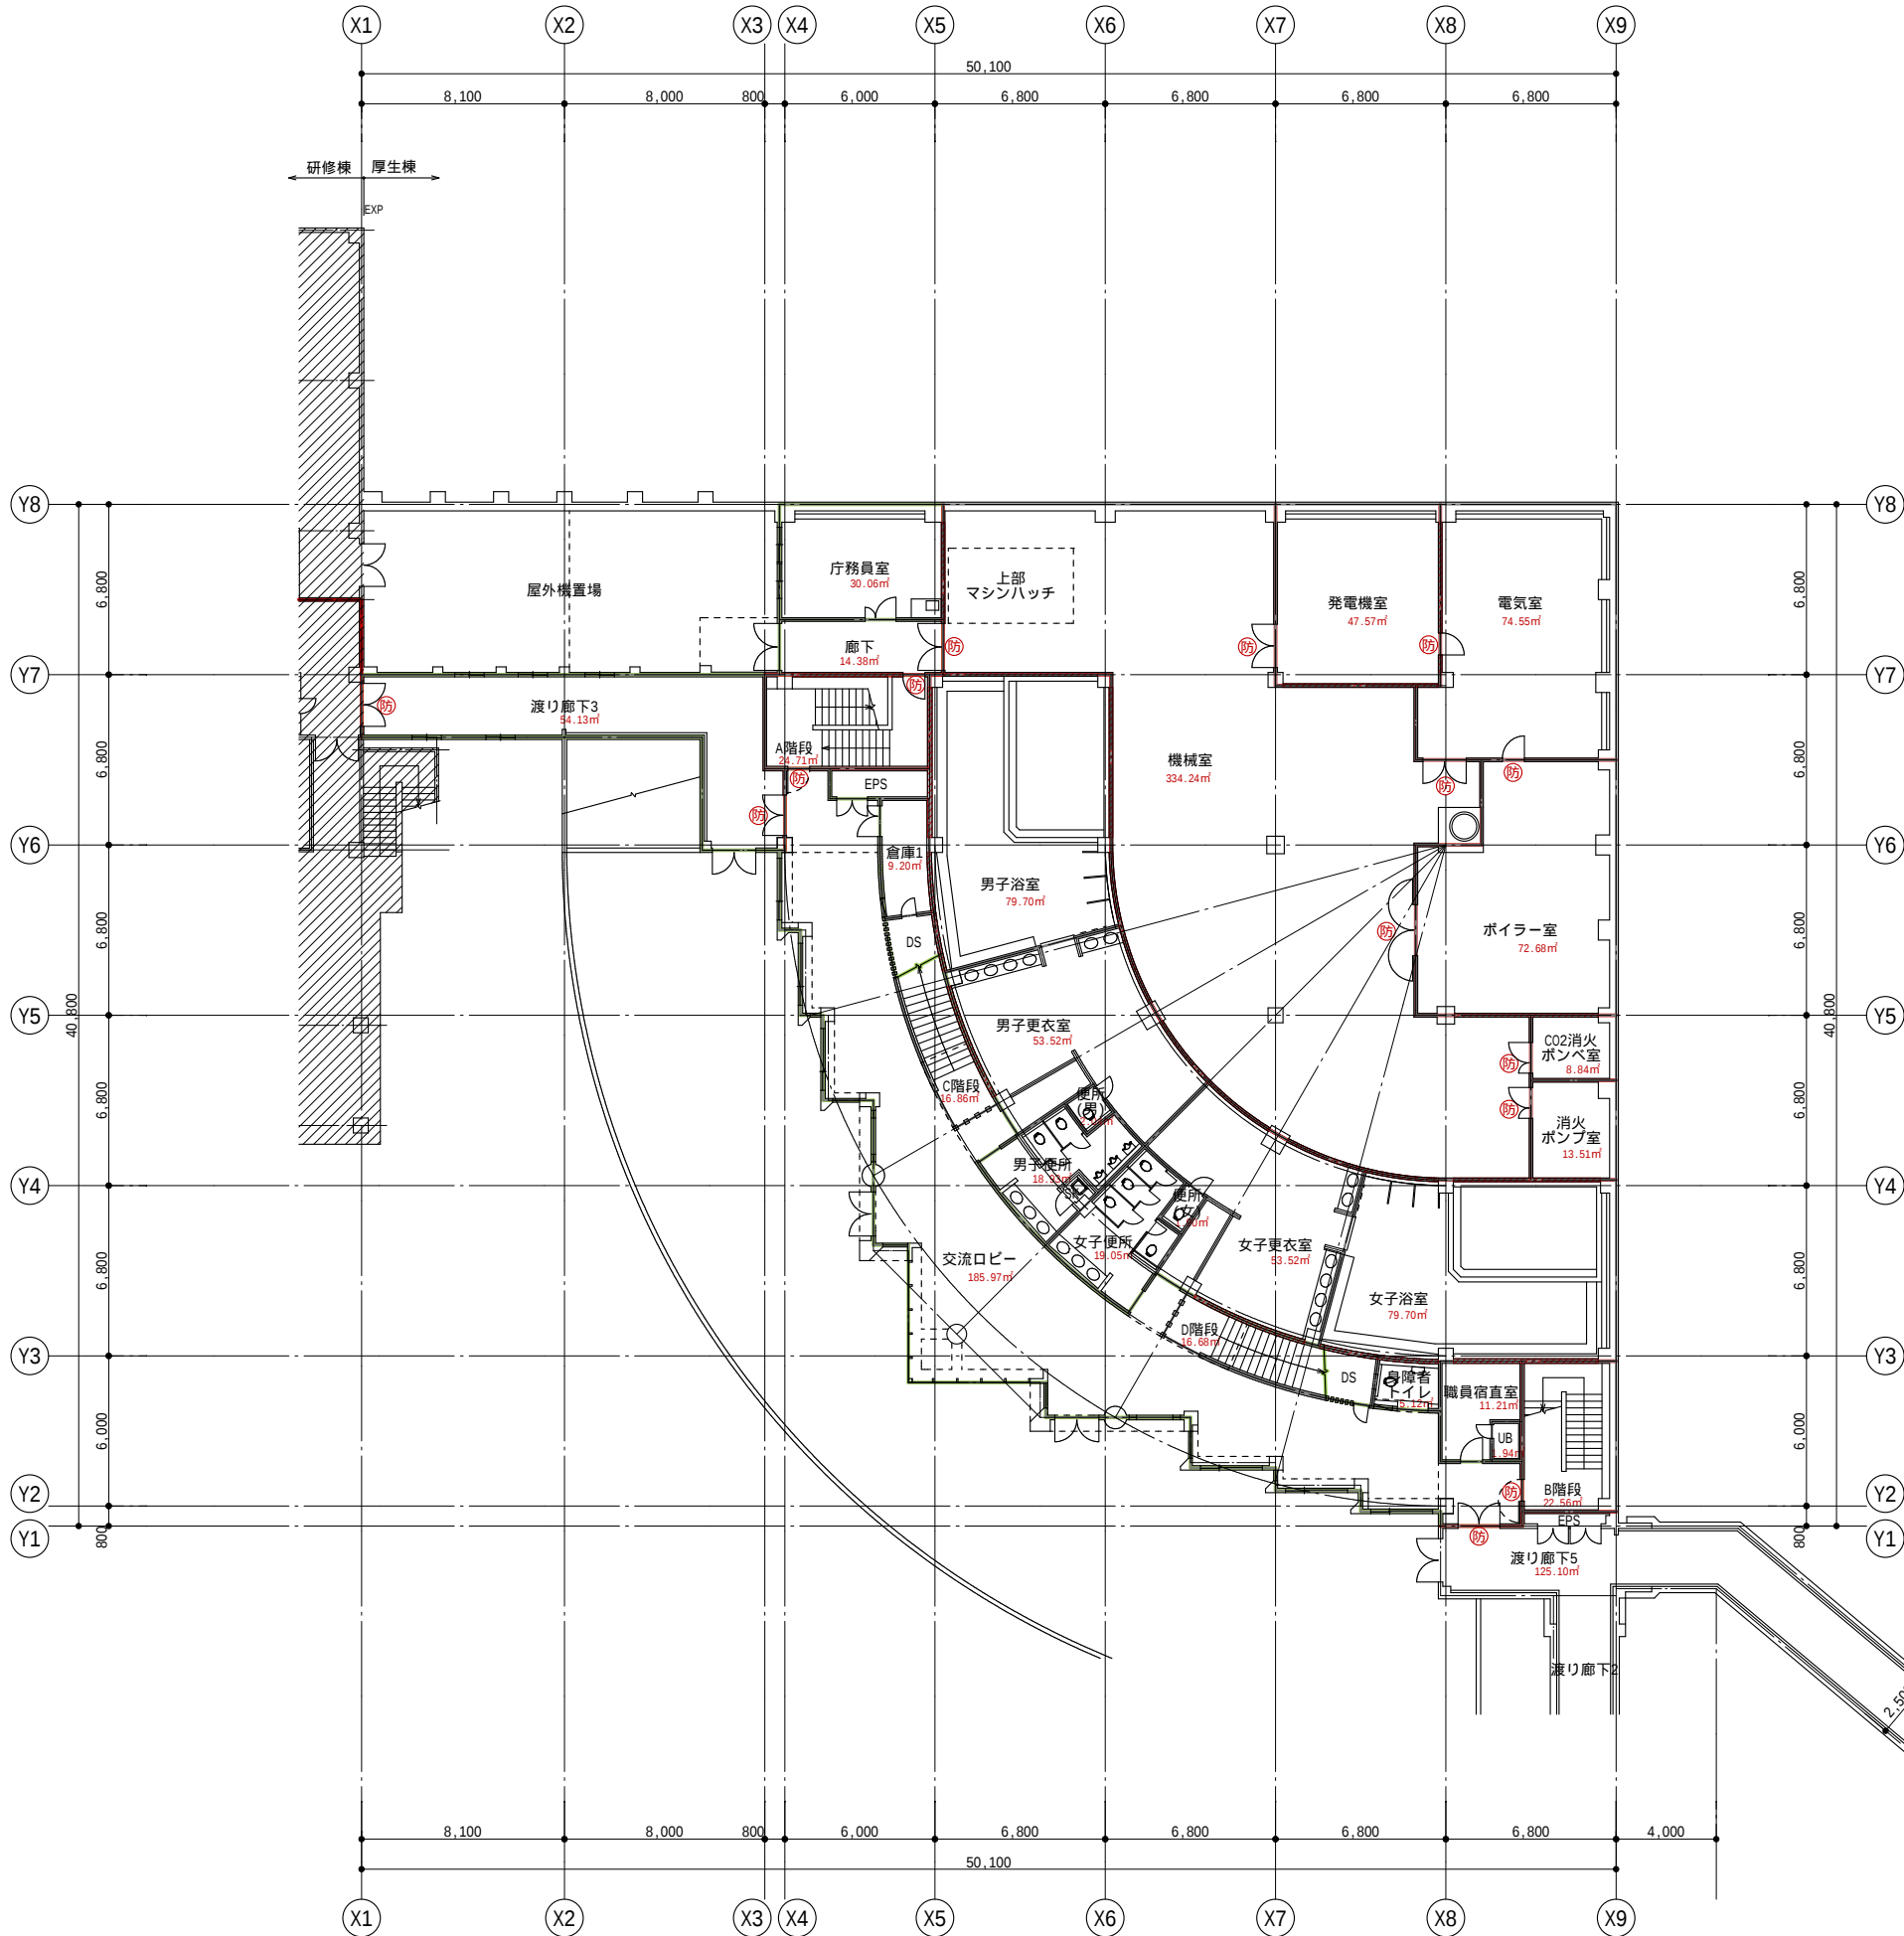


二本松青年海外協力隊訓練所	縮尺 1:300
厚生棟 1階平面図	
独立行政法人国際協力機構	

確認申請図が青焼き図面しかなかったため、防火区画、防煙区画に関しては、想定で記入しています

研修棟			
教室-101～114		ラウンジ1	
f1:ビニル床タイル	f1:長尺ビニルシート		
CH:2,600	CH:2,600		
FL±0	FL±0		
A階段		廊下	
f1:長尺ビニルシート	f1:長尺ビニルシート		
CH:直天	CH:2,600		
	FL±0		
湯沸		ラウンジ2	
f1:長尺ビニルシート	f1:長尺ビニルシート		
CH:2,400	CH:2,600		
FL±0	FL±0		
理科実験室		便所(女)	
f1:長尺ビニルシート	f1:長尺ビニルシート		
CH:2,600	CH:2,600		
FL±0	FL±0		
便所(男)		倉庫1	
f1:長尺ビニルシート	f1:長尺ビニルシート		
CH:2,600	CH:直天		
FL±0	FL±0		
B階段		図書事務室	
f1:長尺ビニルシート	f1:長尺ビニルシート		
CH:直天	CH:2,600		
	FL±0		
教室-100		音楽室	
f1:タイルカーペット	f1:ビニル床タイル		
CH:2,600	CH:2,600		
FL+50	FL±0		
倉庫2		ロビー	
f1:長尺ビニルシート	f1:長尺ビニルシート		
CH:直天	CH:2,600		
FL±0	FL±0		
PCルーム/安全・健康管理コーナー		図書資料室	
f1:ビニル床タイル	f1:長尺ビニルシート		
CH:2,600	CH:3,000		
FL±0	FL±0		
閲覧コーナー		機械室	
f1:長尺ビニルシート	f1:塗り床		
CH:2,300	CH:直天		
FL+700	FL-1,200		

凡 例	
防	防火扉
S	防火・防煙シャッター
—	防火区画(兼防煙区画)
—	防煙区画
////	耐震壁
—	部屋面積算定ライン
f1	床仕上げ
CH	天井高
FL±0	床高(基準フロアレベルからの高さ)
(Z1±0)	レベル差(基準レベルとの差)


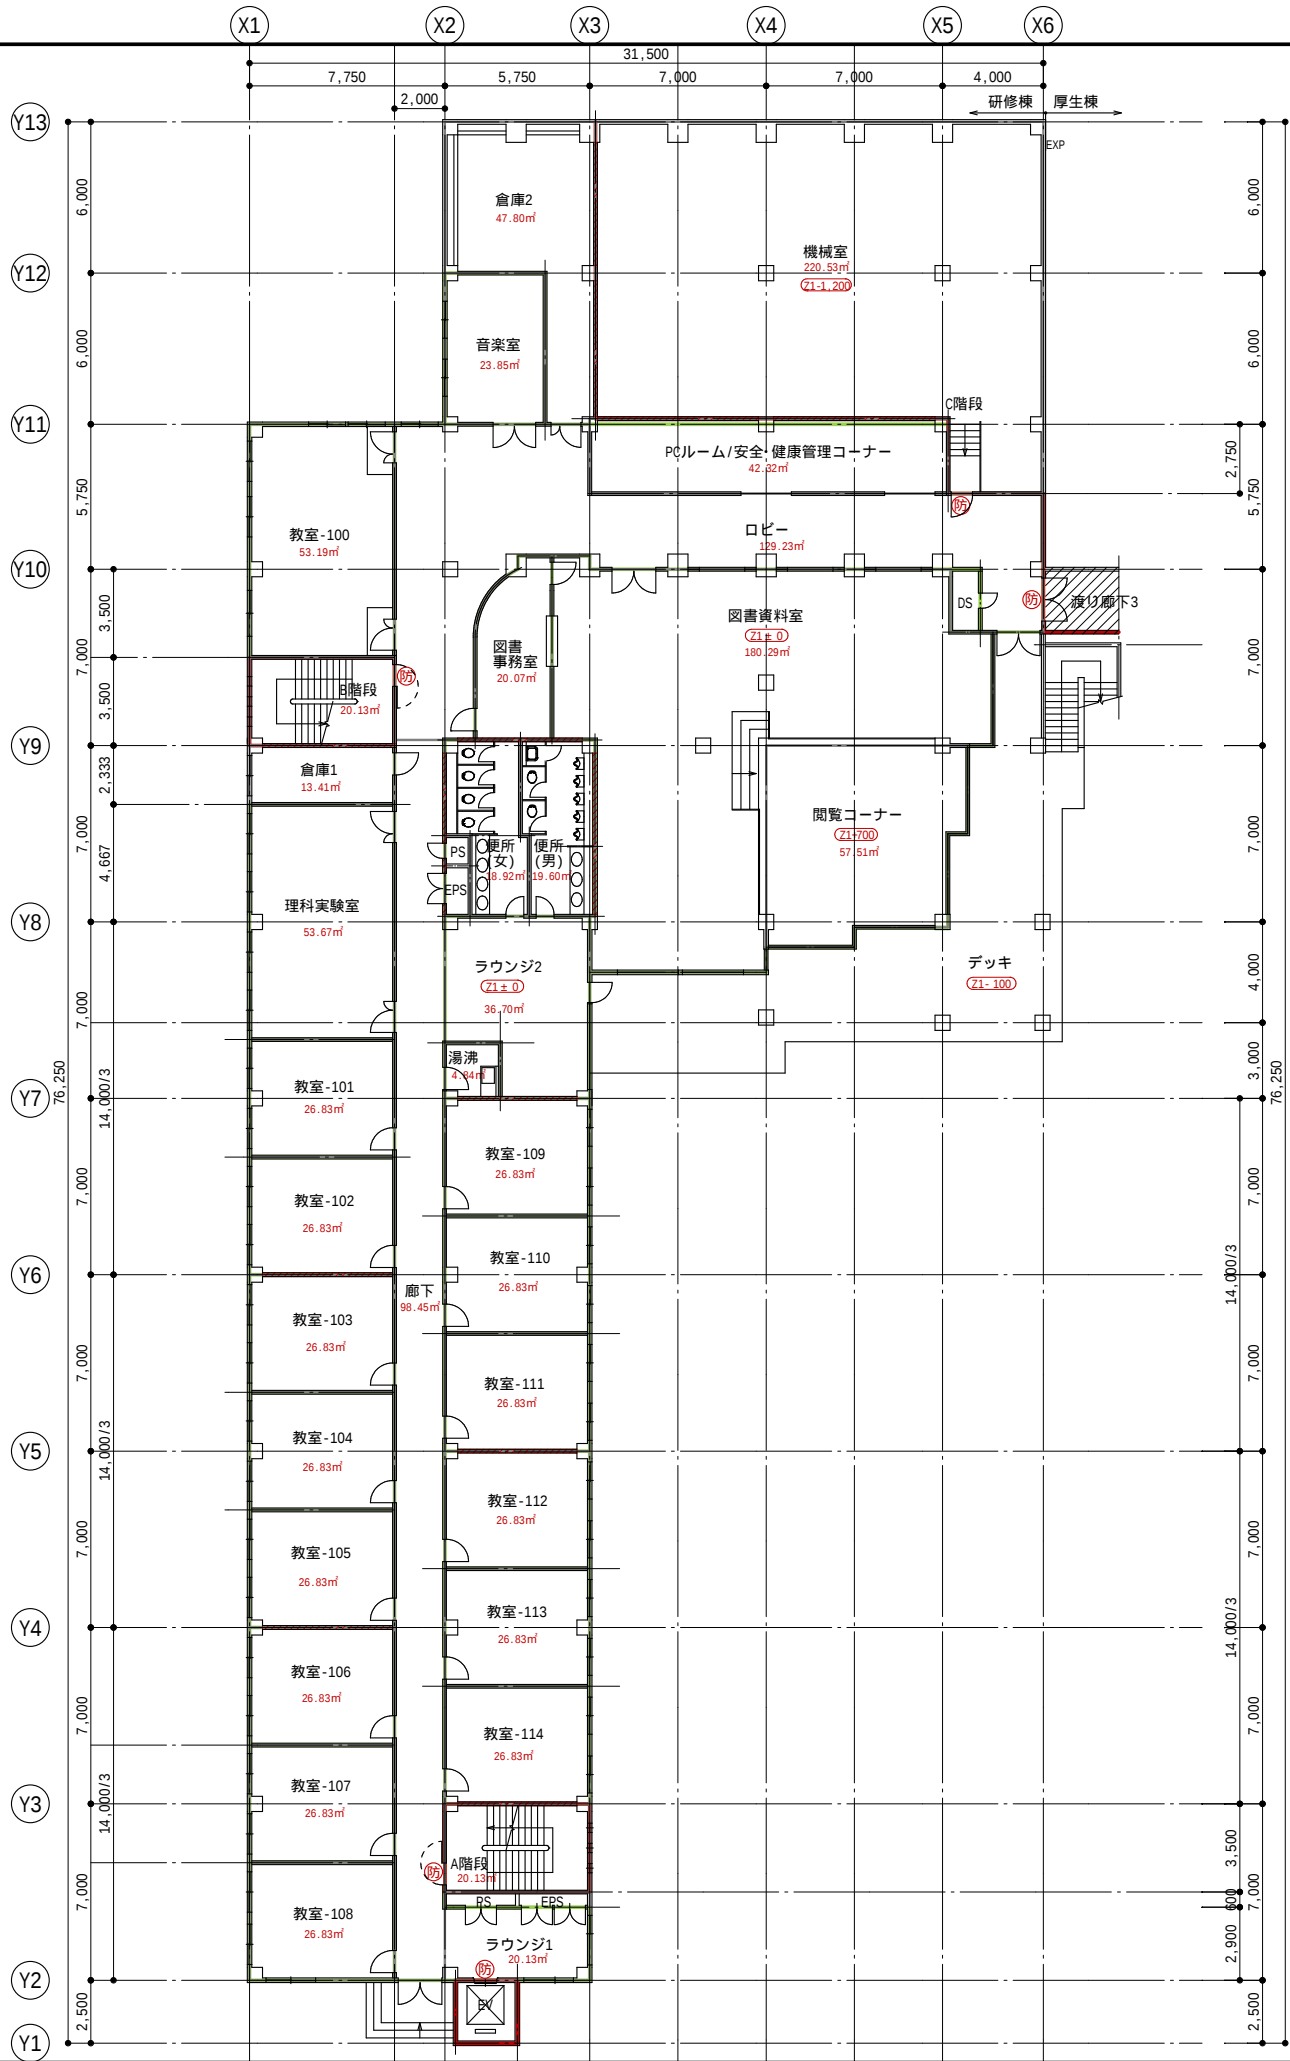


二本松青年海外協力隊訓練所	縮尺 1:300
研修棟 1階平面図	
独立行政法人国際協力機構	

確認申請図が青焼き図面しかなかったため、防火区画、防煙区画に関しては、想定で記入しています

研修棟			
EVホール		A階段	
f1:テラゾータイル		f1:テラゾータイル	
CH:2.600	FL±0	CH:2.600	FL±0
倉庫1		倉庫2	
f1:ビニル床タイル		f1:タイルカーベット	
CH:6.900	FL-300	CH:2.500	FL±0


凡 例	
(防)	防火扉
(S)	防火・防煙シャッター
——	防火区画(兼防煙区画)
——	防煙区画
////	耐震壁
——	部屋面積算定ライン
f1	床仕上げ
CH	天井高
FL±0	床高(基準フロアレベルからの高さ)
FL±0)	レベル差(基準レベルとの差)

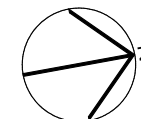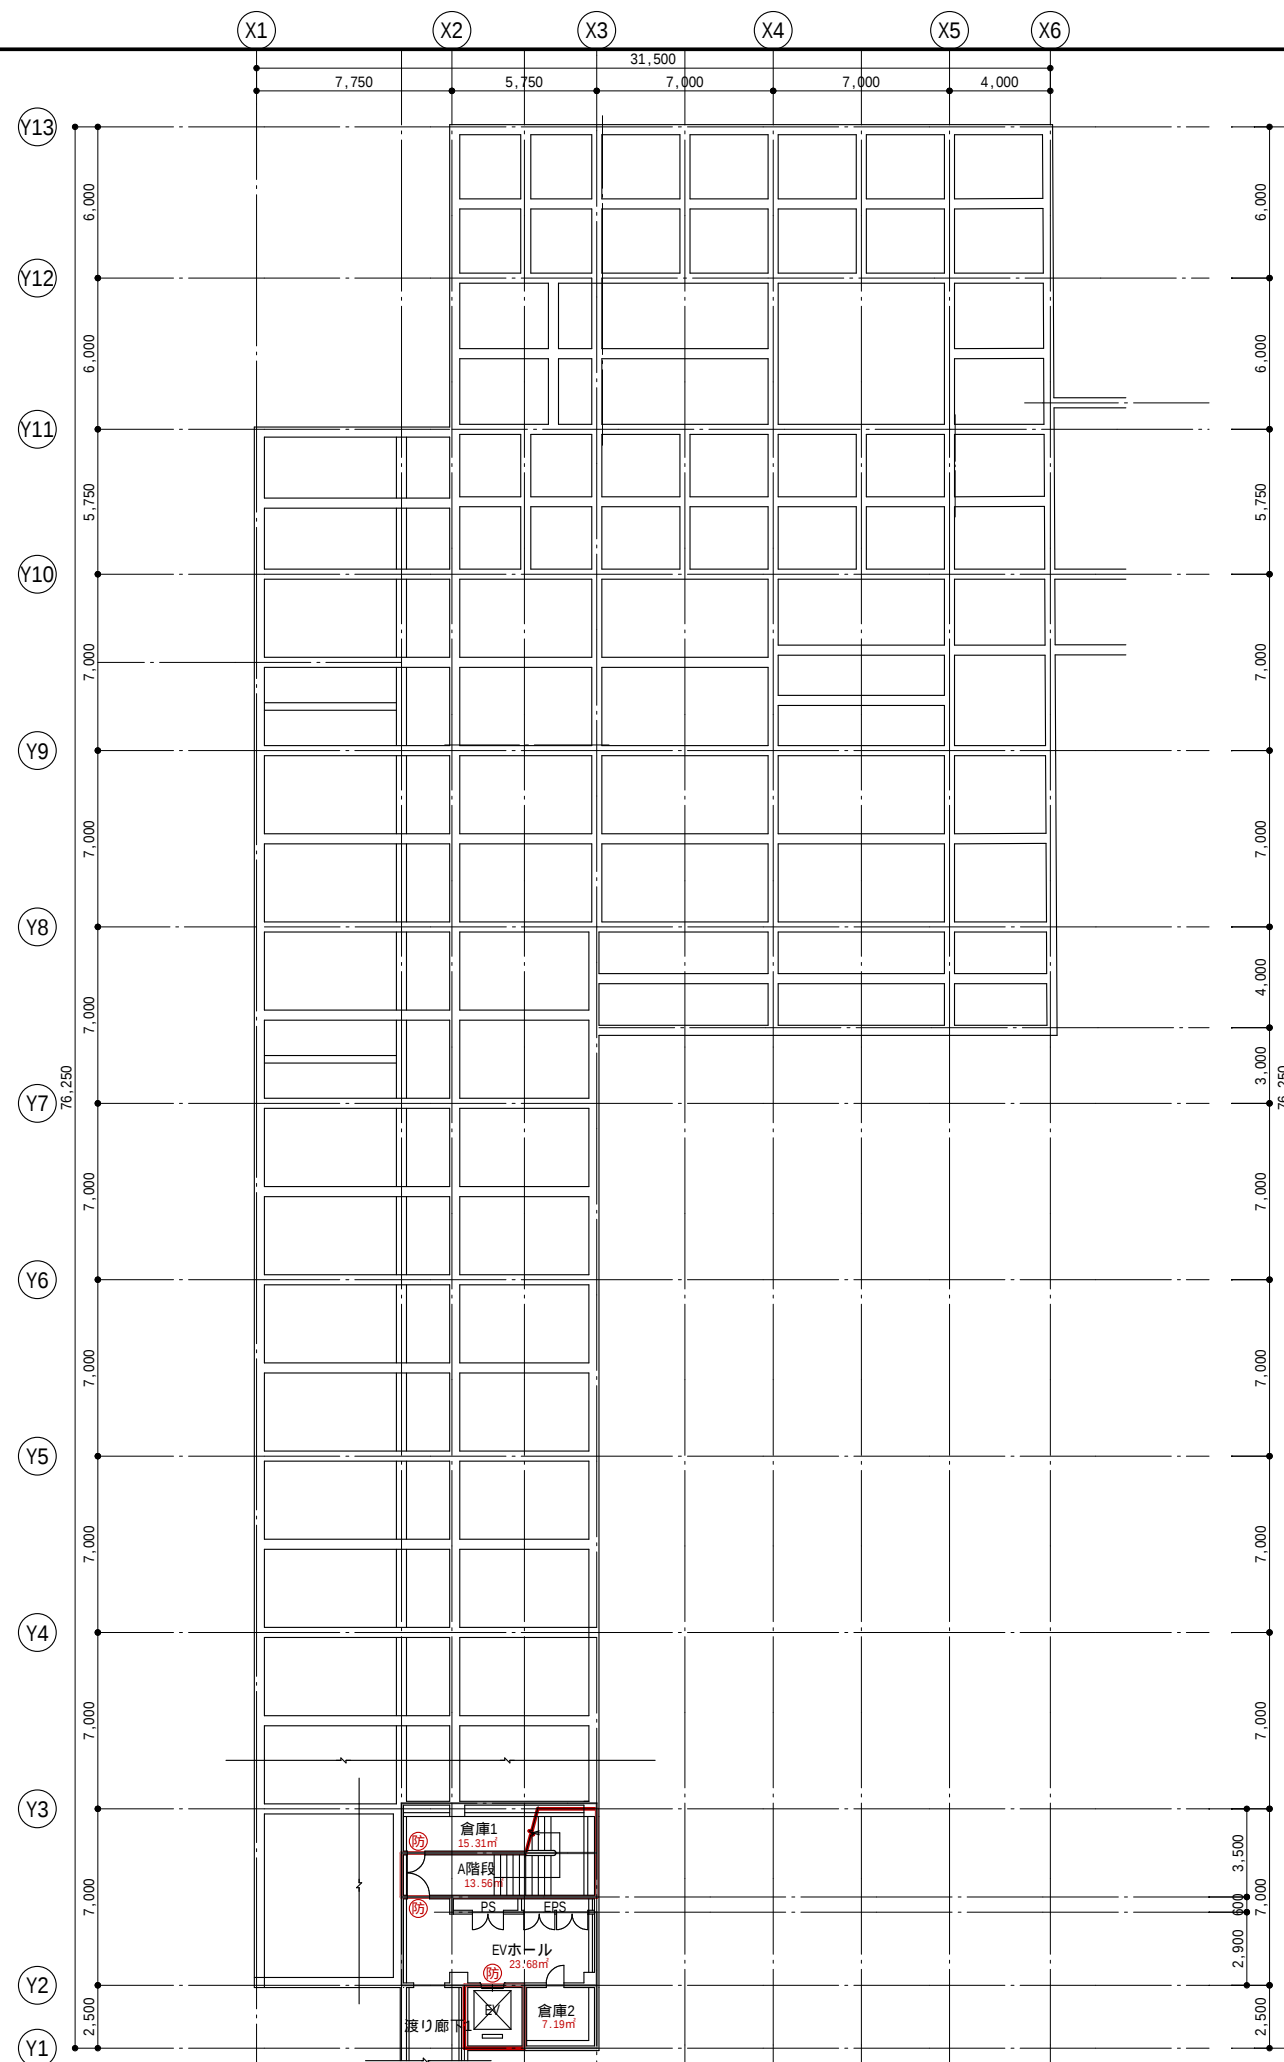

二本松青年海外協力隊訓練所	縮尺 1:300
研修棟 地下1階平面図	
独立行政法人国際協力機構	

確認申請図が青焼き図面しかなかったため、防火区画、防煙区画に関しては、想定で記入しています

管理棟	
風除室 f1:磁器タイル150角 CH:勾配天井 FL±0	エントランスホール f1:磁器タイル150角 CH:勾配天井 FL±0
受付 f1:ビニル床タイル CH:2,600 FL±0	電話交換機室 f1:長尺ビニルシート CH:2,600 FL±0
旧TELコーナー f1:長尺ビニルシート CH:2,600 FL±0	スタッフルーム f1:タイルカーベツト CH:2,600 FL±0
更衣室(男) f1:長尺ビニルシート CH:2,600 FL±0	身障者便所 f1:長尺ビニルシート CH:2,600 FL±0
便所(男) f1:長尺ビニルシート CH:2,600 FL±0	便所(女) f1:長尺ビニルシート CH:2,600 FL±0
SK f1:長尺ビニルシート CH:2,600 FL±0	廊下1 f1:長尺ビニルシート CH:2,600 FL±0
湯沸室 f1:長尺ビニルシート CH:2,400 FL±0	教材準備室 f1:ビニル床タイル CH:2,600 FL±0
OA室 f1:ビニル床タイル CH:2,600 FL±0	倉庫2 f1:長尺ビニルシート CH:2,600 FL±0
更衣室(女) f1:長尺ビニルシート CH:2,600 FL±0	会議室C f1:長尺ビニルシート CH:2,600 FL±0
A階段 f1:長尺ビニルシート CH:直天	所長室 f1:タイルカーベツト CH:2,600 FL±0
金庫室 f1:タイルカーベツト CH:2,600 FL±100	応接室 f1:タイルカーベツト CH:2,600 FL±0
B会議室 f1:長尺ビニルシート CH:2,600 FL±0	前室 f1:ビニル床タイル CH:2,600 FL±0
休憩室 f1:ビニル床タイル CH:2,600 FL±0	よろず相談室 f1:ビニル床タイル CH:2,600 FL±0
休養室 f1:長尺ビニルシート CH:2,600 FL±0	A会議室 f1:長尺ビニルシート CH:2,600 FL±0
診療室 f1:長尺ビニルシート CH:2,600 FL±0	便所 f1:長尺ビニルシート CH:2,400 FL±0
診察室 f1:長尺ビニルシート CH:2,600 FL±0	機械室2 f1:塗り床 CH:直天 FL±0
倉庫兼作業室 f1:長尺ビニルシート CH:2,600 FL±0	広報展示室 f1:タイルカーベツト CH:2,800 FL±0
倉庫1 f1:長尺ビニルシート CH:2,600 FL±0	機械室1 f1:塗り床 CH:直天 FL±0
廊下2 f1:長尺ビニルシート CH:2,400 FL±0	守衛室 f1:ビニル床タイル CH:2,600 FL±0
脱衣室 f1:長尺ビニルシート CH:2,400 FL±0	宿直室 f1:ビニル床タイル CH:2,600 FL±0
渡り廊下1 f1:塗り床 CH:2,400 FL±0	

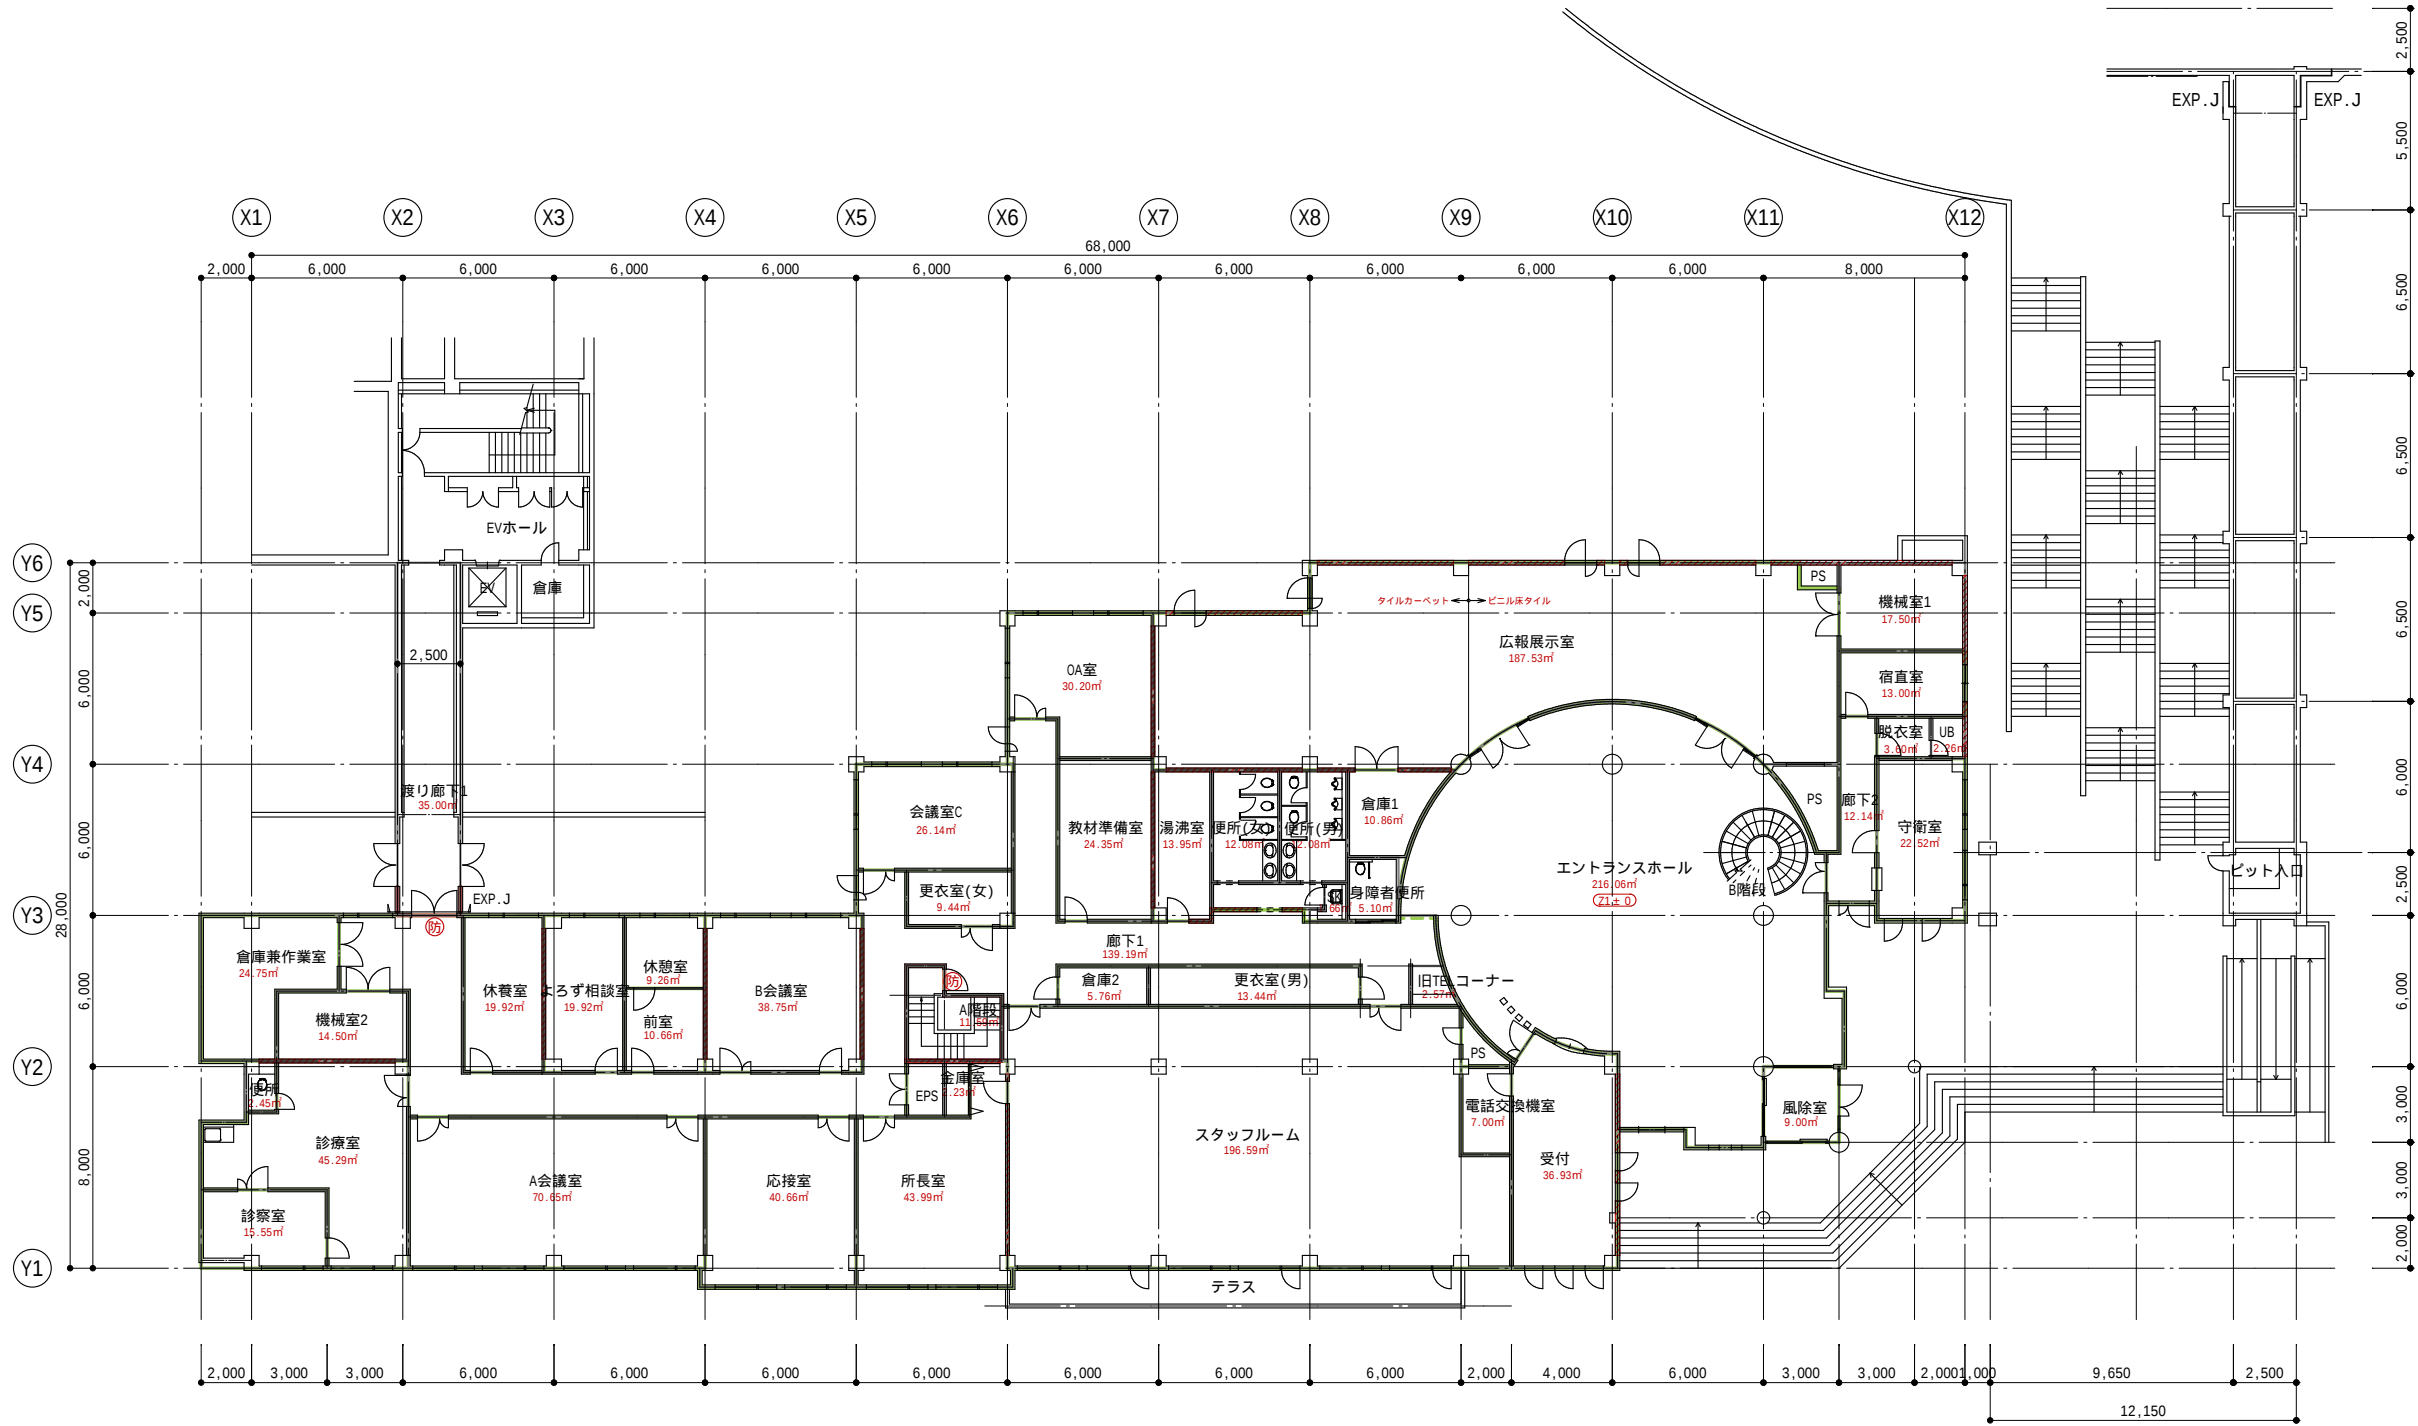

凡 例	
Ⓐ	防火庫
Ⓔ	防火・防煙シャッター
—	防火区画(兼防煙区画)
—	防煙区画
////	耐震壁
—	部屋面積算定ライン
f1	床仕上げ
CH	天井高
FL±0	床高(基準フロアレベルからの高さ)
(ZL±0)	レベル差(基準レベルとの差)

二本松青年海外協力隊訓練所	縮尺 1:300
管理棟 1階平面図	
独立行政法人国際協力機構	

確認申請図が青焼き図面しかなかったため、防火区画、防煙区画に関しては、想定で記入しています