

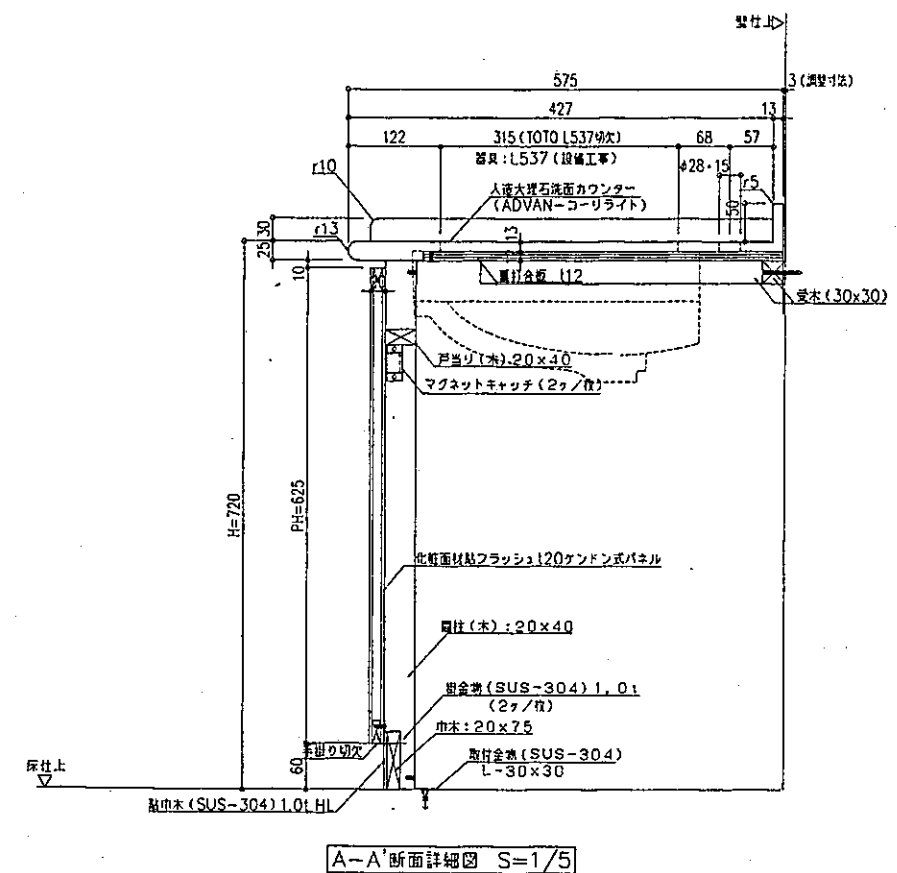
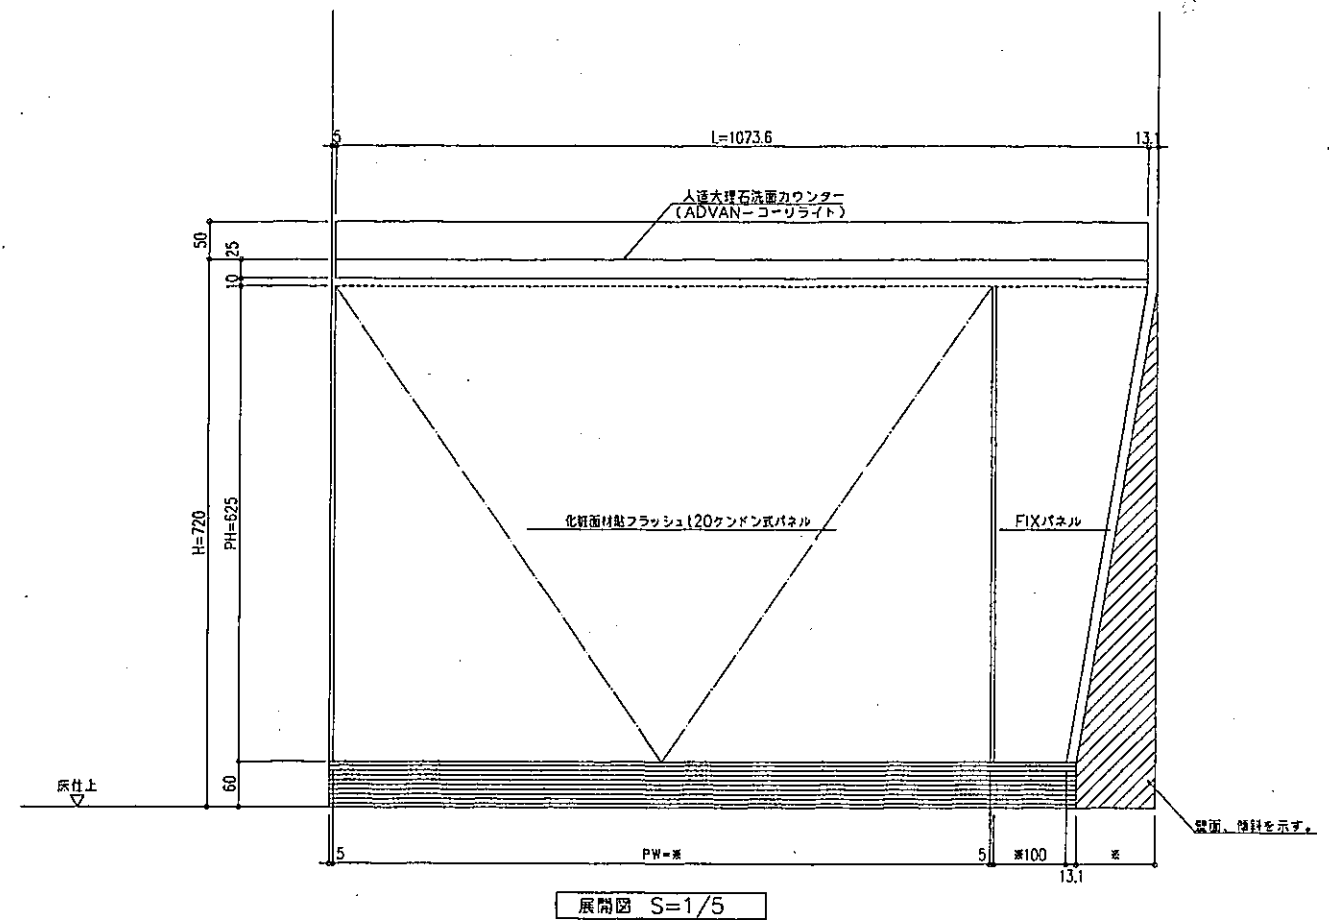
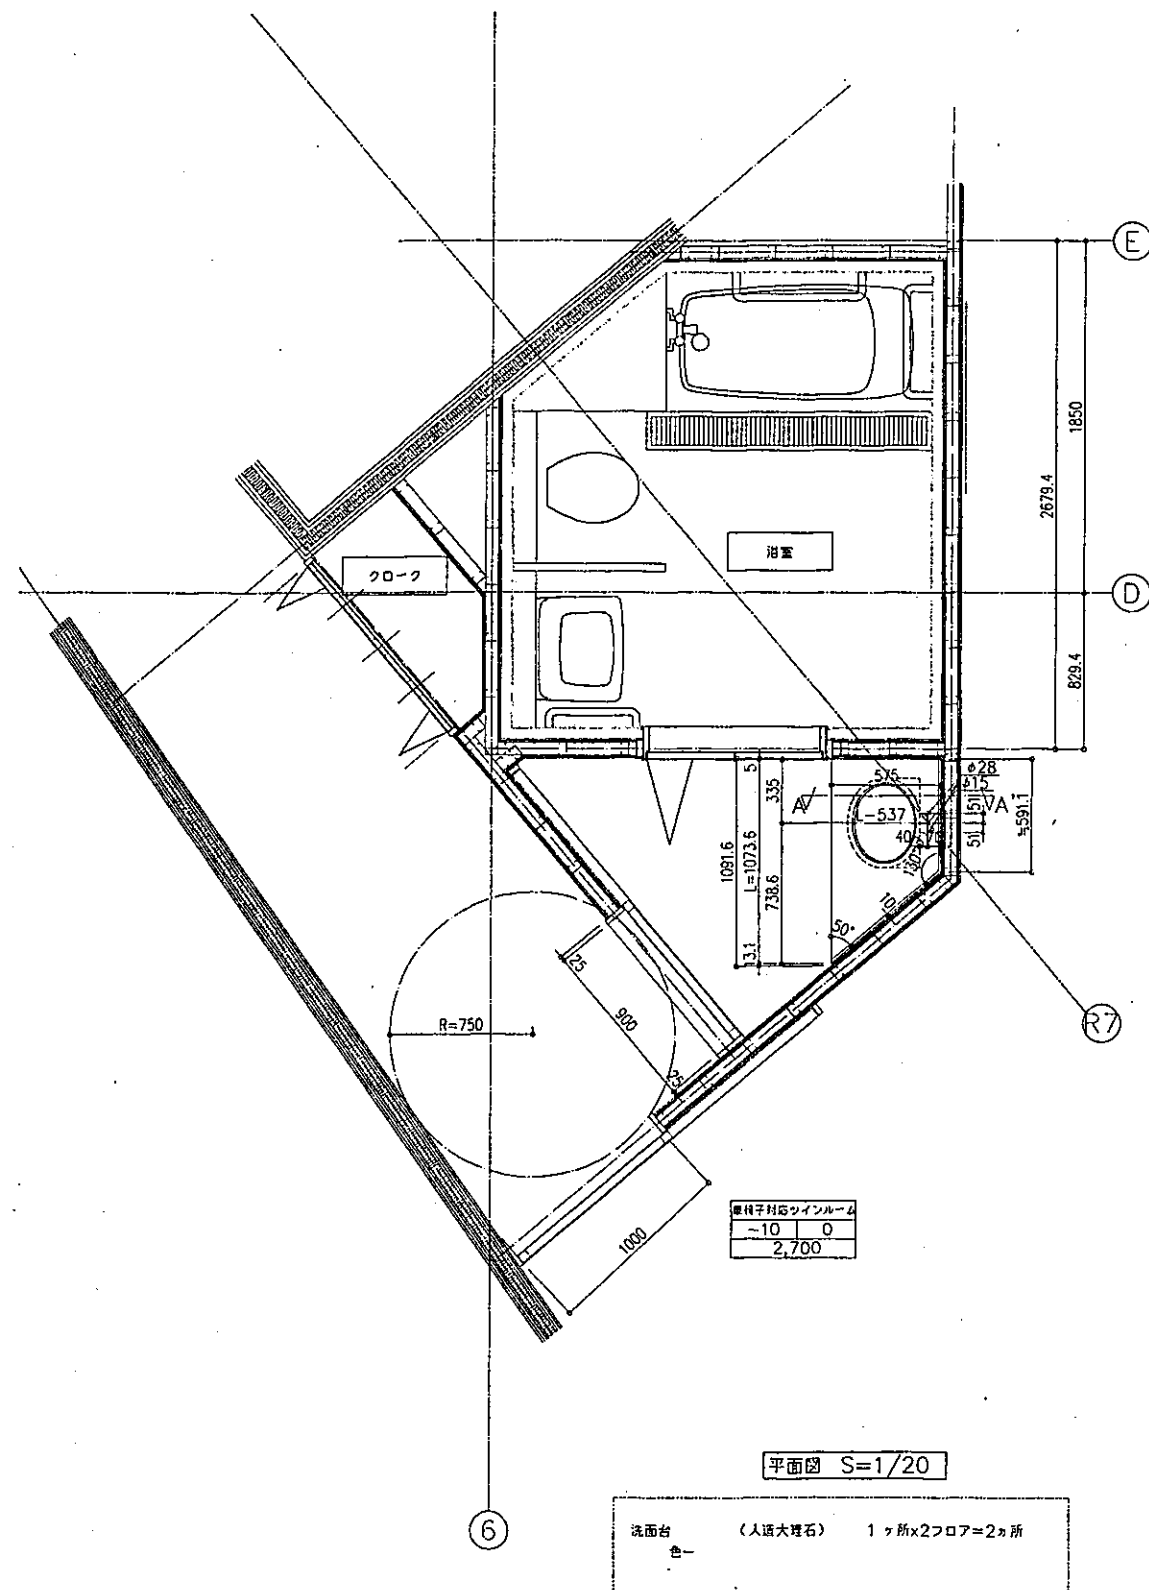
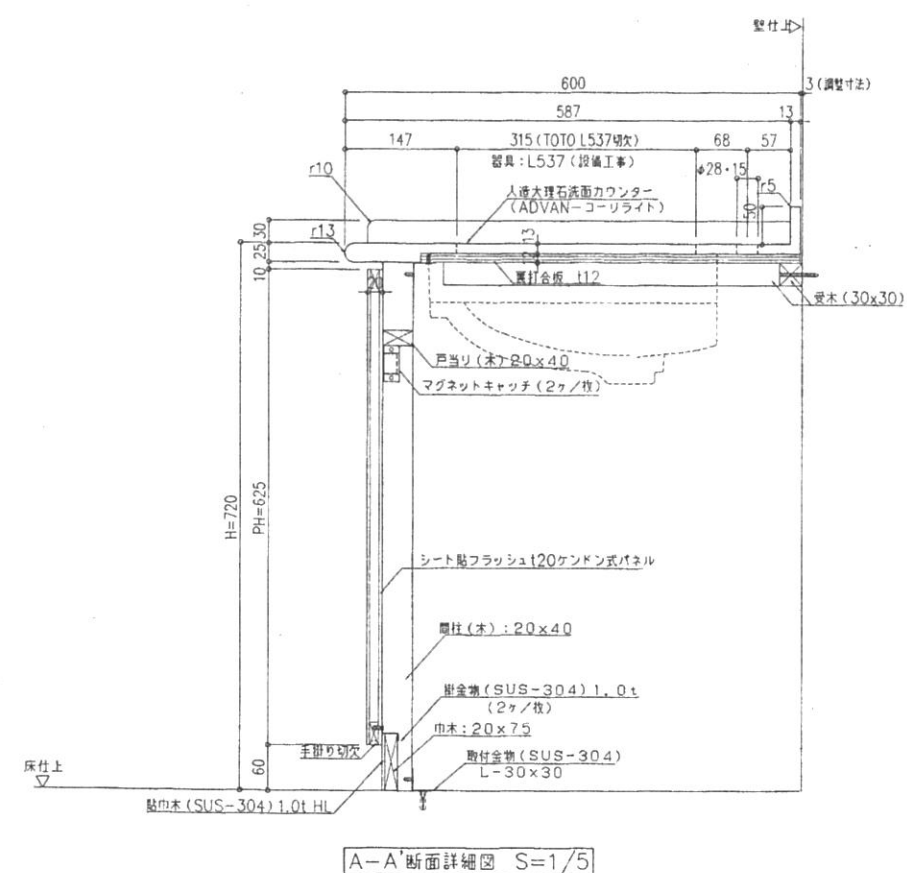


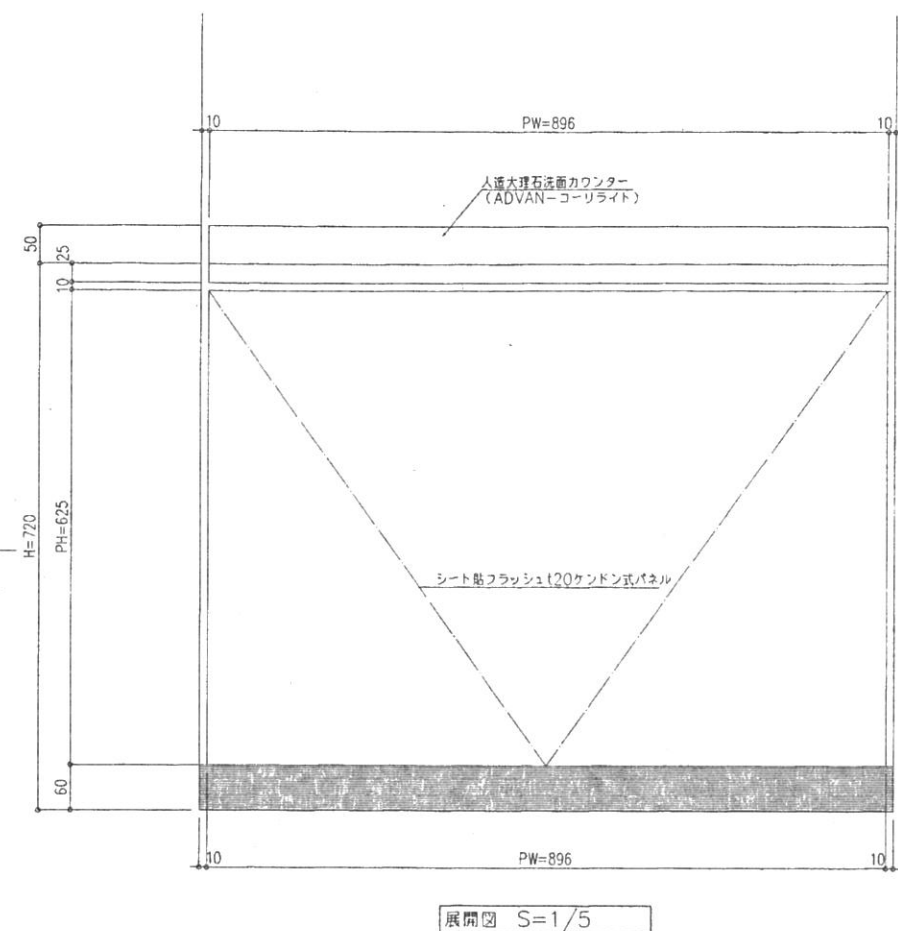

日建設計
昭和 年 月 日

建築JV
昭和 年 月 日

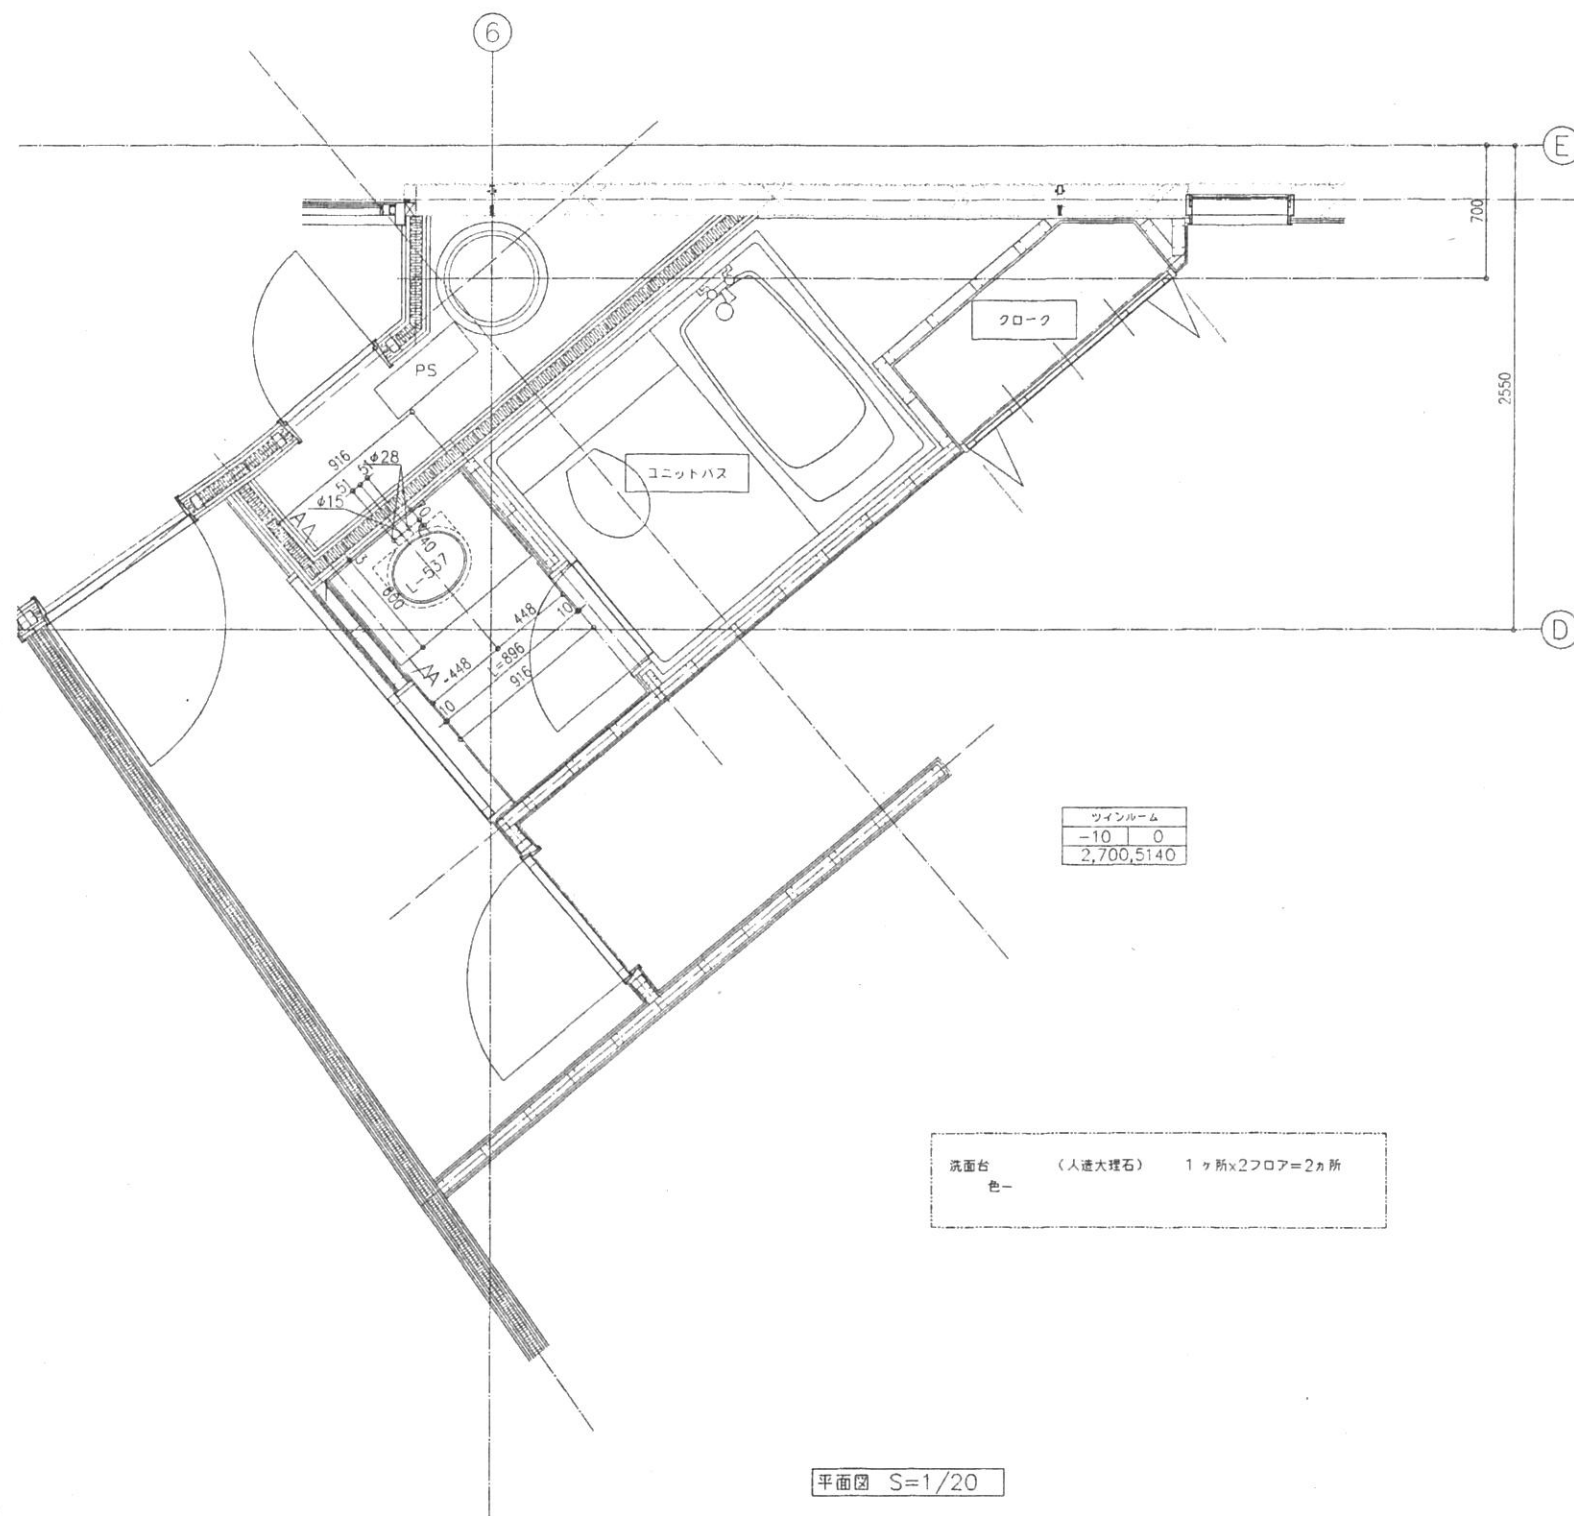

日建設計
確認 年 月 日

建築JV
確認 年 月 日